

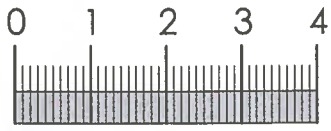


PIANTA PPP. 3

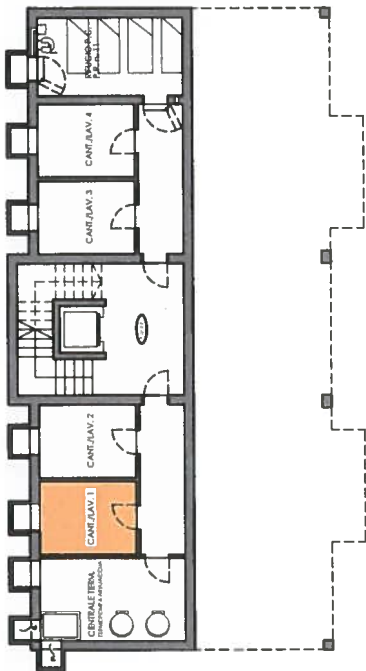


SCALA 1:100

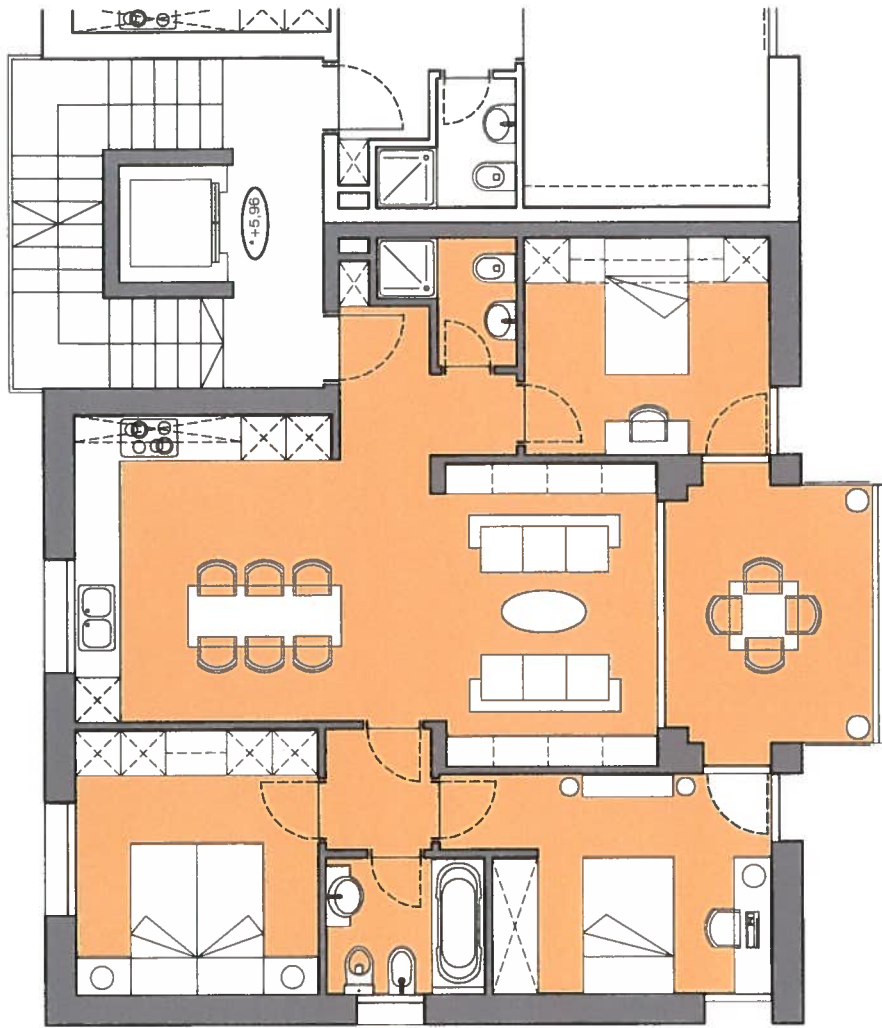


PIANTA PIANO CANTINATO




SCALA 1:250

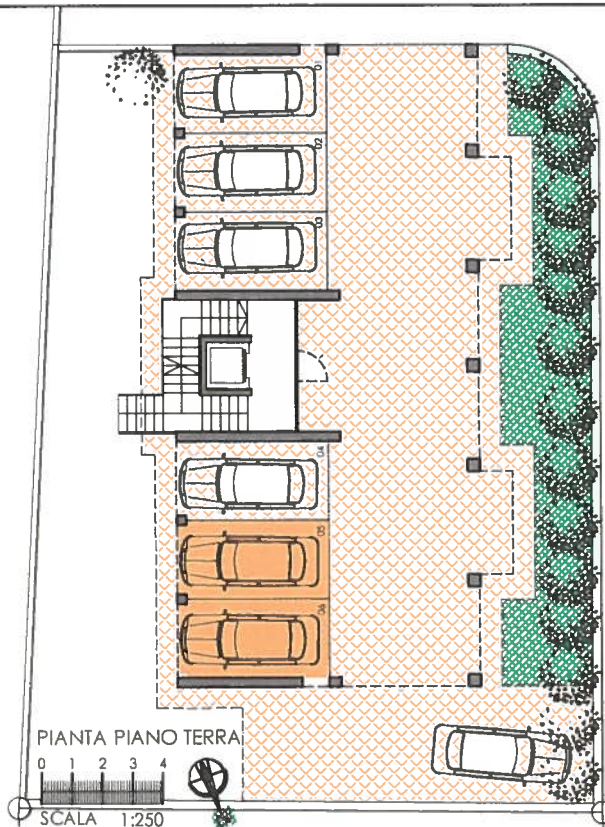

PIANTA PIANO TERRA

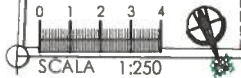

SCALA 1:250

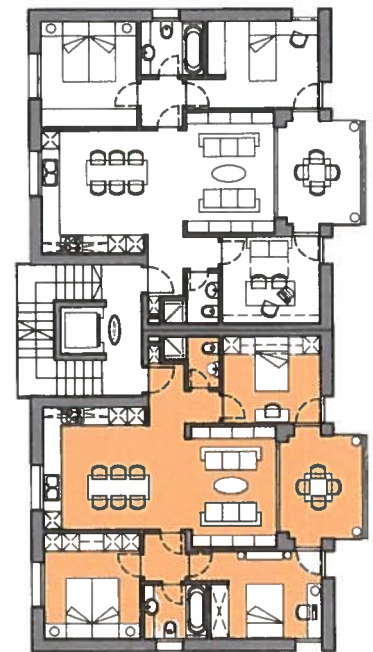

PIANTA PIANO SECONDO



SCALA 1:250