


# PIANO SECONDO

SCALA 1:200

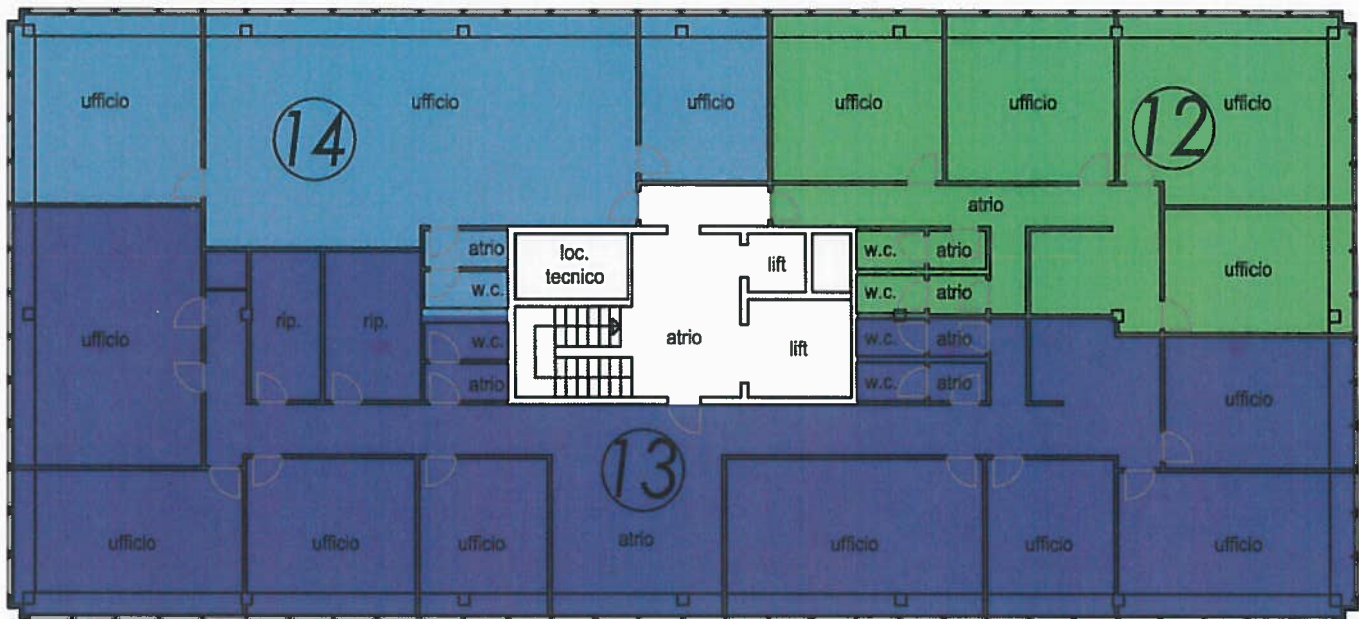

PPP no. ⑫ : atrio, 4 uffici, w.c. con atrio.

PPP no. ⑬ : atrio, 8 uffici, 2 ripostigli, 3 w.c. con atrio.

PPP no. ⑭ : 3 uffici, w.c. con atrio.